


**Commune de
SALENTAL**

**PLAN LOCAL
D'URBANISME**

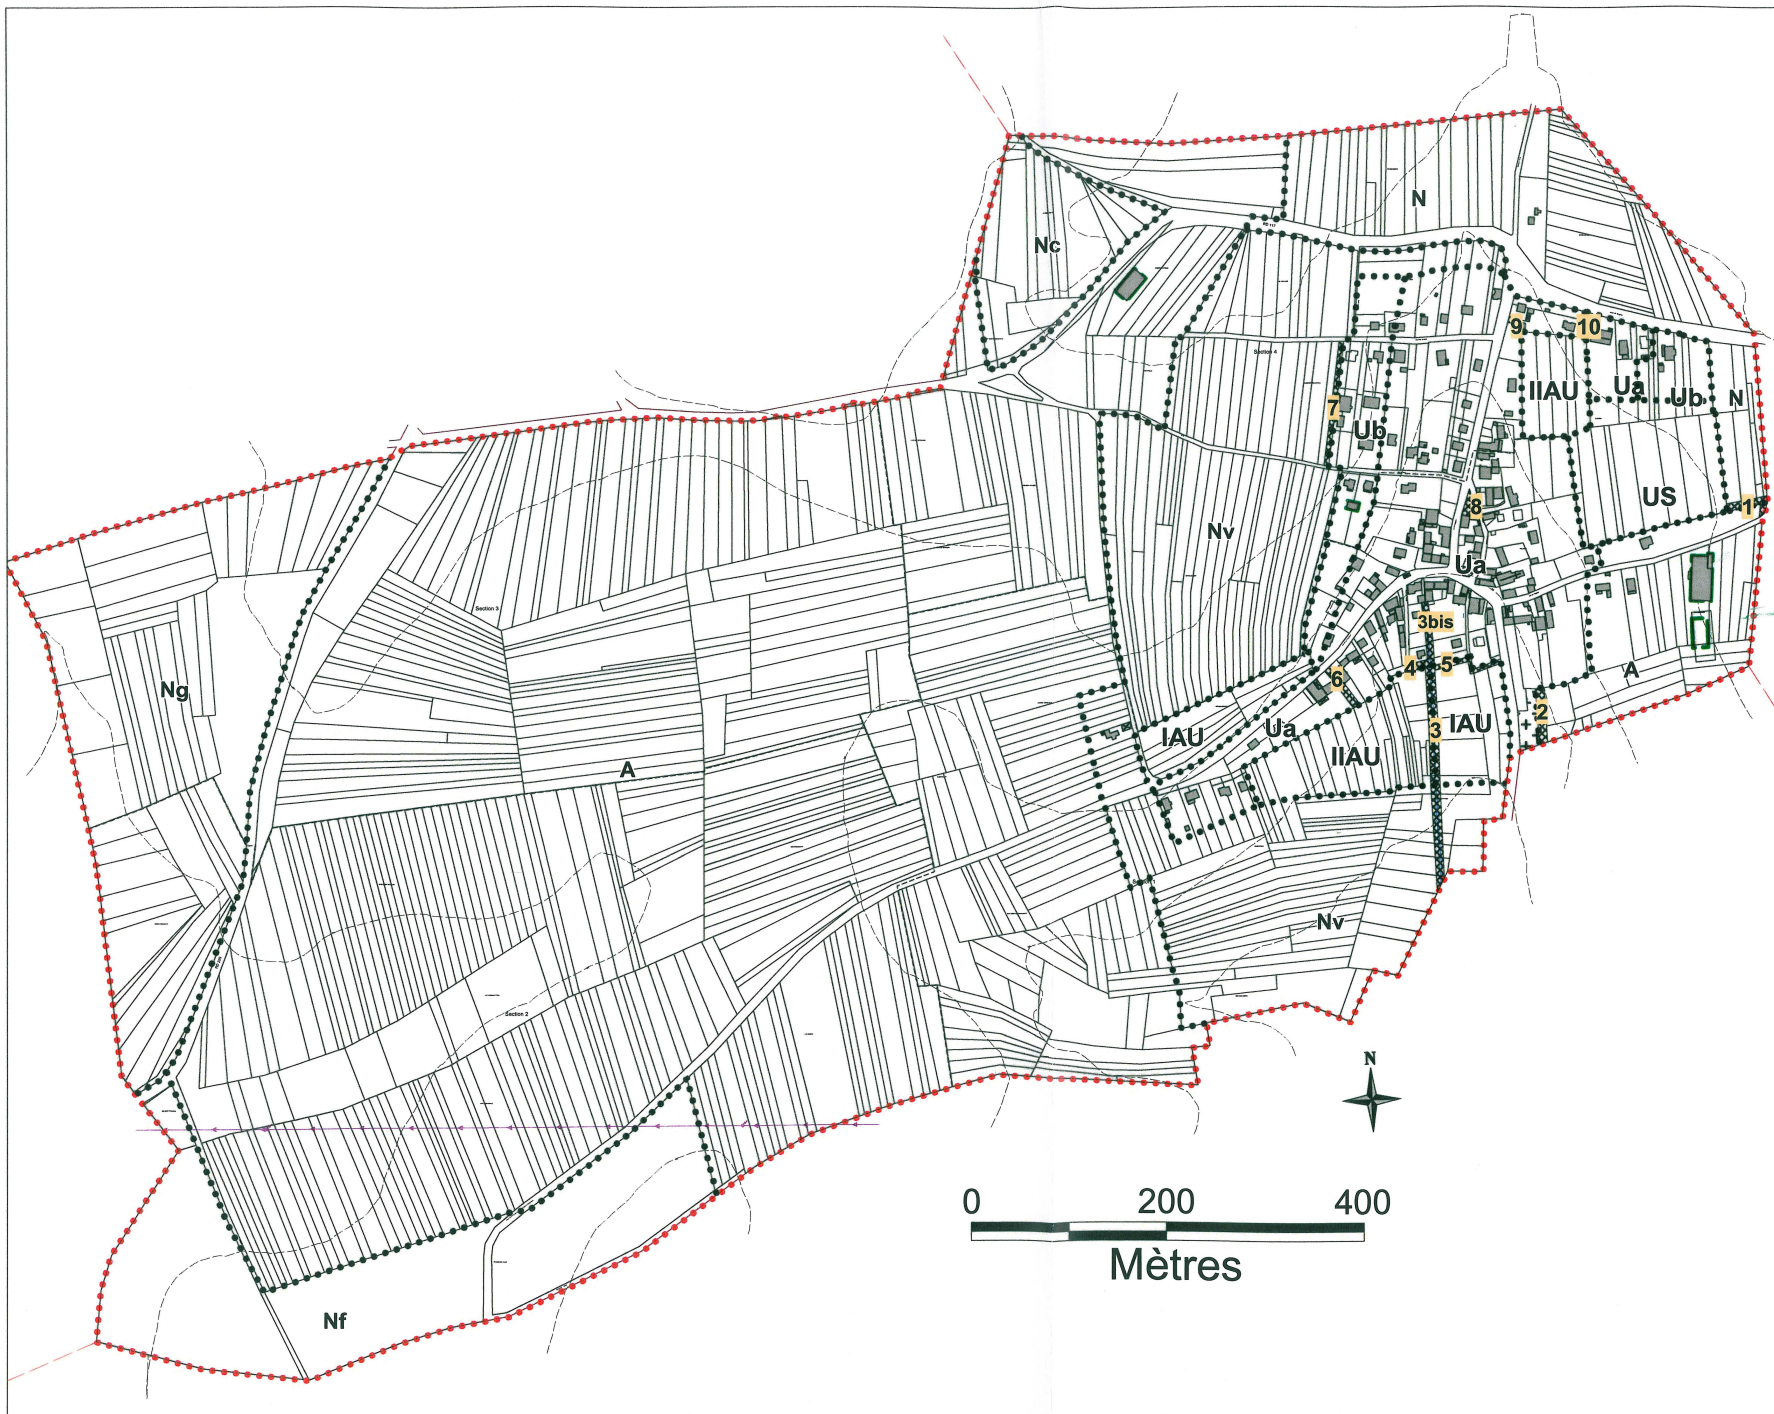

- Limites de zones
- Emplacements réservés
- Cimetière
- Bâtiments agricoles soumis à un périmètre de réciprocité agricole
- Limites de parcelles
- Bâti existant
- Cours d'eau et fossés
- - - - - Courbes de niveau
- Ligne à haute tension

ECHELLE : 1/5 000

**PLAN DE
ZONAGE**

**Approuvé
par délibération du
Conseil Municipal
le 14 juin 2007**

Le Maire :

Réalisation :

atelier d'urbanisme
3 Place de l'Etoile
67 210 OBERNAI
Tel : 03 88 955 850
mail@toposweb.com